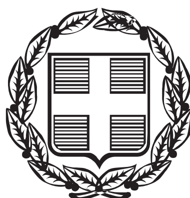


ΕΦΗΜΕΡΙΣ ΤΗΣ ΚΥΒΕΡΝΗΣΕΩΣ

ΤΗΣ ΕΛΛΗΝΙΚΗΣ ΔΗΜΟΚΡΑΤΙΑΣ

ΤΕΥΧΟΣ ΤΕΤΑΡΤΟ **Αρ. Φύλλου 25**

27 Ιανουαρίου 2000

ΠΕΡΙΕΧΟΜΕΝΑ

ΑΠΟΦΑΣΕΙΣ

Αριθ. 1120265/12330/130010 (1)

Καθορισμός των ορίων του αιγιαλού και δημιουργία ζώνης παραλίας στη θέση «ΜΑΡΑΘΙΑΣ» Γιάλτρων, Δήμου Αιδηψού, Ν. Ευβοίας.

Ο ΥΠΟΥΡΓΟΣ ΟΙΚΟΝΟΜΙΚΩΝ

Έχοντας υπόψη

1.- Τις διατάξεις του ΠΑ.551/88 "Οργάνωση Νομαρχιών - Οργάνωση Οικονομικών Υπηρεσιών" (ΦΕΚ 259 τ.Α'),όπως τροποποιήθηκε και ισχύει.

2.- Τις διατάξεις του Π.Δ. 284/88 "περί Οργανισμού Υπουργείου Οικονομικών".

3.- Τις διατάξεις του Ν.2218/1994 "περί ίδρυσης Νομαρχιακής Αυτοδιοίκησης κ.λ.π. (ΦΕΚ 90 τ.Α΄), όπως τροποποιήθηκε συμπληρώθηκε και ισχύει.

4.- Τις διατάξεις του άρθρου 14 του Ν.2399/96 "Υλοποίηση της εισοδηματικής πολιτικής έτους 1996 για μισθούς και συντάξεις και άλλες διατάξος (ΦΕΚ 90τΑ΄), με το οποίο καταργήθηκαν οι θέσεις των Περιφερειακών Διευθυντών και οι αρμοδιότητές τους περιήλθαν στο Γενικό Γραμματέα Περιφέρειας.

5.- Τις διατάξεις των παρ. 2 και 6 του άρθρου 1 Ν. 2503/97 Διοίκηση Οργάνωση, Στελέχωση της Περιφέρειας, ρύθμιση θεμάτων για την Τοπική Αυτοδιοίκηση και άλλες διατάξεις (ΦΕΚ 107 τ.Α΄), σύμφωνα με τις οποίες οι Περιφερειακές Υπηρεσίες του Υπουργείου Οικονομικών, που συγκροτούσαν την Περιφερειακή Διοίκηση του Νομού ή Νομαρχίας δεν υπήχθησαν στην ενιαία οργανική μονάδα της Περιφέρειας ούτε καταργήθηκαν, αλλά αποτελούν από 01-09-97 Υπηρεσίες του Υπουργείου Οικονομικών.

6.- Το αριθ. 28975/31-07-97 έγγραφο της Δ/νσης Διοίκησης του Υπ. Εσωτερικών Δημ. Διοίκησης και Αποκέντρωσης, σύμφωνα με το οποίο οι αρμοδιότητες του Γενικού Γραμματέα της Περιφέρειας σε θέματα Υπηρεσιών του Υπ. Οικονομικών, μεταφέρονται από 01-09-97 στον Υπουργό Οικονομικών.

7.- Την αριθ. 1087903/1481/0006Α/ΠΟΛ. 1233/28-08-97 απόφαση του Υπουργού Οικονομικών "περί μεταβίβασης αρμοδιοτήτων του Υπουργού Οικονομικών στους Προϊσταμένους των Περιφερειακών Υπηρεσιών του Υπ. Οικονομικών πλην Γ.Λ.Κ. και Γ.Χ.Κ.».

8.- Τις διατάξεις των άρθρων 1 μέχρι και 7 του Α.Ν. 2344/40 "περί αιγιαλού και παραλίας, όπως τροποποιήθηκαν και συμπληρώθηκαν με τις διατάξεις: α) του άρθρου 13 του Ν. 1078/1980 και β) του άρθρου 23 του Ν. 1337/1983.

9.- Την από 20-04-99 έκθεση της Επιτροπής καθορισμού των ορίων του αιγιαλού - παραλίας και θέσεων αμμοληψίας, που καθόρισε τα όρια του αιγιαλού - παραλίας στην θέση «Μαραθιάς» Γιάλτρων, Δήμου Αιδηψού, Ν. Ευβοίας και το από Αύγουστο 1998, με κλίμακα 1.500 τοπογραφικό διάγραμμα του πολιτικού μηχανικού Δημήτρη Ευ. Δημητρίου, σε μια (1) πινακίδα, που ελέγχθηκε για την ακρίβεια της αποτύπωσης από τον Γ. Ανυφαντή στις 29.9.98 και θεωρήθηκε στις 1.10.98 από τον Προϊστάμενο Τ.Δ.Υ Ν.

Κασιώνη της Δ/νης Τ.Υ. Νομ/κής Αυτ/σης Εύβοιας, όπως ορίζουν οι διατάξεις του άρθρου 20 του Ν. 719/77 και συνοδεύει την έκθεση της προαναφερόμενης Επιτροπής.

10.- Τη σύμφωνη γνώμη του Γενικού Επιτελείου Ναυτικού, που διατυπώθηκε στο Φ. 544.5/772/09/Σ. 1501/19.10.99 έγγραφό του, αποφασίζουμε:

Την επικύρωση της από 20.4.99 έκθεση της Επιτροπής καθορισμού των ορίων του αιγιαλού και παραλίας και θέσεων αμμοληψίας, καθώς και το από Αύγουστο 1998 τοπογραφικκό διάγραμμα, που τη συνοδεύει, το οποίο συντάχθηκε από τον πολιτικκό μηχανικό Δημήτρη Ευ. Δημητρίου σε μια (1) πινακίδα, με κλίμακα 1:500 που ελέγχθηκε για την ακρίβεια της αποτύπωσης από τον Γ. Ανυφαντή στις 29.9.98 και θεωρήθηκε από τον Προϊστάμενο Τ.Δ.Υ. Ν. Κασιώνη της Δ.Τ.Υ. Ν.Α.Ε. στις 1.10.98, όπως ορίζουν οι διατάξεις του άρθρου 20 του Ν. 719/77 επί του οποίου η πιο πάνω επιτροπή καθόρισε με κόκκινη συνεχή πολυγωνική γραμμή 1, 2 ...., 13, 14 της οποίας οι κορυφές εξασφαλίζονται με συντεταγμένες από το κρατικό τριγωνομετρικό δίκτυο τα όρια του αιγιαλού στη θέση «Μαραθιάς», Γιάλτρων, Δήμου Αιδηψού, Ν. Ευβοίας και με κίτρινη συνεχή πολυγωνική γραμμή 1΄, 2΄ ....13΄, 14΄ σε απόσταση 16 μ. από αυτήν του αιγιαλού τα όρια της παραλίας στην ίδια θέση.

Η παρούσα απόφαση μαζί με την έκθεση και το διάγραμμα που προαναφέραμε να δημοσιευτούν στην Εφημερίδα της Κυβερνήσεως.

Αθήνα, 30 Δεκεμβρίου 1999

Με εντολή Υπουργού
Ο Γενικός Διευθυντής
ΠΑΝ. ΠΙΛΑΤΗΣ

ΕΚΘΕΣΗ
Επιτροπής καθορισμού ορίων αιγιαλού παραλίας και θέσεων αμμοληψίας.

Για τον καθορισμό το πρώτον των ορίων του αιγιαλού στη θέση Μαραθιάς Γιάλτρων Ν. Ευβοίας, μπροστά από την ιδιοκτησία ΑΕΒΕ DEEPA.

Στα Γιάλτρα σήμερα 20.4.1999 ημέρα Τρίτη οι υπογραφόμενοι:

1. Χρήστου Παναγ., εφοριακός ΠΕ/Β, αναπληρωτής Προϊσταμένης Κτημ. Υπηρεσίας κωλυομένων των τακτικών μελών σαν Πρόεδρος.

2. Μπούρικα Αθηνά, τοπ/φος μηχ/κός ΠΕ/Β, υπάλληλος Κτηματικής Υπηρεσίας, σαν μέλος.

3. Πετράκης Νικ. αντ/χος Λ.Σ. (E.V.) αναπληρωτής Λιμενάρχης Λ. Αιδηψού κωλυομένων των τακτικών μελών σαν μέλος, που αποτελούμε την «Επιτροπή καθορισμού ορίων αιγιαλού και παραλίας και θέσεων αμμοληψίας», η σύνθεση της οποίας καθορίστηκε βάσει των διατάξειων των αρθρ. 89, 100, 153 του Π.Δ. 284/88 «περί Οργανισμού Υπουργείου Οικονομικών» και με την αριθ. 1034617/616/ 0006Α/12.3.98 Απόφαση Γενικού Διευθυντή Δημόσιας Περιουσίας και Εθνικών Κληροδοτημάτων Υπουργείου Οικονομικών που συγκλήθηκε με την αριθ. Φ121/2357/98/19.4.99 πρόσκληση του Προέδρου της, μεταβήκαμε επί τόπου στην περιοχή που προαναφέραμε την 20.4.99, αφού λάβαμε υπόψη:

1. Το με αριθ. 7185 Φ.1.19.2/6.10.98 έγγραφο της Δ/νσης τεχνικών Υπηρεσιών Νομ. Αυτ/σης Εύβοιας δια του οποίου ζητείται ο καθορισμός των ορίων αιγιαλού στην παραπάνω περιοχή.

2. Το από Αύγουστο 1998 με κλίμακα 1:500 τοπογραφικό διάγραμμα του Μηχανικού Δημήτρη Ευ. Δημητρίου σε μία (1) πινακίδα που ελέγχθηκε για την ακρίβεια της αποτύπωσης την 29.9.98 και θεωρήθηκε από τον Προϊστάμενο ΤΔΥ της ΔΤΥΝΑΕ την 1.10.98 όπως ορίζει το άρθρο 20 του Ν. 719/77.

3. Τις διατάξεις του Α.Ν. 2344/40, όπως αυτός τροποποιήθηκε καθώς και την σχετική Δικαστηριακή και Διοικητική Νομολογία.

4. Την από επιτόπιο μετάβαση σχηματισθείσα αντίληψη για το πλάτος της βρεχόμενης ζώνης της ξηράς και άλλα συναφή στοιχεία δηλαδή:

α) Περιγραφή της μορφολογίας της περιοχής (βραχώδης, πεδινή, περίπου κλίση εδάφους, καταπώσεις, βλάστηση, προσχωσιγενές έδαφος, ενδείξεις μεταβολής του αιγιαλού, ύπαρξη ή μη παλαιού αιγιαλού κ.λπ.).

β) Κατάσταση της ακτής (διαβρώσεις, προσχώσεις, εκτελεσθέντα έργα κ.λπ.)

γ) Κατάσταση θαλάσσιου χώρου (βάθη, ξήρες, ύφαλοι, ανάπτυγμα πελάγους).

δ) Παλίρροιες και θαλάσσια ρεύματα.

ε) Επικρατούσες καιρικές συνθήκες (διεύθυνση, ένταση και συχνότητα πνεόντων ανέμων, ύψος κύματος κ.λπ.).

5. Λοιπά στοιχεία που έλαβε υπόψη η Επιτροπή, όπως παλιά διαγράμματα, μαρτυρικές καταθέσεις, τίτλος ιδιοκτησίας, έγγραφα Γ.Ε.Ν., προηγούμενοι καθορισμοί σε γειτονική περιοχή κ.λπ. καθώς και τα συμπεράσματα που εξήχθηκαν κατά την κρίση της Επιτροπής.

6. Τις διατάξεις της παρ. 1 άρθρου 5 (όπως αντικαταστάθηκε με τη παρ. 5 άρθρ. 23 Ν. 1337/83) και παρ. 1 άρθρου 7 ΑΝ. 2344/40 την Ε 15780/405/ΠΟΛ 3/9.1.87 εγκύκλιο Δ/νσης Δημ. Κτημάτων Υπ. Οικονομικών «περί καθορισμού οριογραμμής παραλίας» και συνεκτιμώντας τα δεδομένα της περιοχής, ότι πρόκειται για αδόμητη κυρίως έκταση χωρίς παραλιακό δρόμο, προτείνουμε τη δημιουργία ζώνης παραλίας πλάτους 15μ., που θεωρείται απαραίτητη για την εξυπηρέτηση της επικοινωνίας ξηράς - θάλασσας και τανάπαλιν καθώς και για λοιπούς εξωραϊστικούς και κοινωφελείς σκοπούς, αποφασίζει:

1. Καθορίζει επί του παραπάνω τοπογραφικού διαγράμματος:

α) Την οριογραμμή του αιγιαλού με κόκκινη συνεχή πολυγωνική γραμμή 1, 2, ...13, 14 ... της οποίας οι κορυφές εξασφαλίζονται με συντεταγμένες από το κρατικό τριγωνομετρικό δίκτυο.

β) Την οριογραμμή της παραλίας με συνεχή κίτρινη πολυγωνική γραμμή 1΄, 2΄ ....13΄, 14΄.... σε απόσταση 15 μ. από αυτήν του αιγιαλού, γιατί δεν εξυπηρετούνται οι σκοποί του άρθρου 7 παρ. 1 του Α.Ν. 2344/40. Οι κορυφές της εξασφαλίζονται με συντεταγμένες από το κρατικό τριγωνομετρικό δίκυτο.

2. Αποφαίνεται ότι δεν υπάρχει παλαιός αιγιαλός.

3. Δεν εξαιρούνται τα κτίσματα που βρίσκονται στη ζώνη παραλίας.

Η Επιτροπής

Ο Πρόεδρος
Λ. ΧΡΗΣΤΟΥ
Τα Μέλη
ΑΘΗΝΑ ΜΠΟΥΡΙΚΑ
ΝΙΚΟΛΑΟΣ ΠΕΤΡΑΚΗΣ


ΤΟΠΟΓΡΑΦΙΚΟ ΔΙΑΓΡΑΜΜΑ
ΚΑΘΟΡΙΣΜΟΥ ΟΡΙΩΝ ΑΙΓΙΑΛΟΥ - ΠΑΡΑΛΙΑΣ


ΠΕΡΙΟΧΗ: ΜΑΡΑΘΙΑΣ
ΕΝΔΙΑΦΕΡΟΜΕΝΟΣ: DEEP A. AEBE
ΚΟΙΝΟΤΗΤΑ: ΓΙΑΛΤΡΑ
ΕΠΑΡΧΙΑ: ΙΣΤΙΑΙΑ
ΑΡΜΟΔΙΑ ΔΟΥ: ΙΣΤΙΑΙΑΣ
ΝΟΜΑΡΧΙΑ: ΕΥΒΟΙΑΣ

ΚΛΙΜΑΚΑ 1:500

ΙΣΟΔΙΑΣΤΑΣΗ: 1,00 μ
ΤΡΙΓΩΝΟΜΕΤΡΙΚΗ ΕΞΑΡΤΗΣΗ: Κρατικο δικτυο
ΥΨΟΜΕΤΡΙΚΗ ΑΦΕΤΗΡΙΑ: Σταθμη θαλασσας
ΜΕΘΟΔΟΣ ΑΠΟΤΥΠΩΣΗΣ: Ταχυμετρια
ΧΡΟΝΟΛΟΓΙΑ ΑΠΟΤΥΠΩΣΗΣ: Αυγουστος 1998

Ο μηχανικος

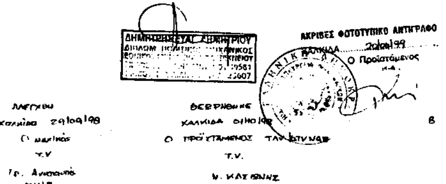

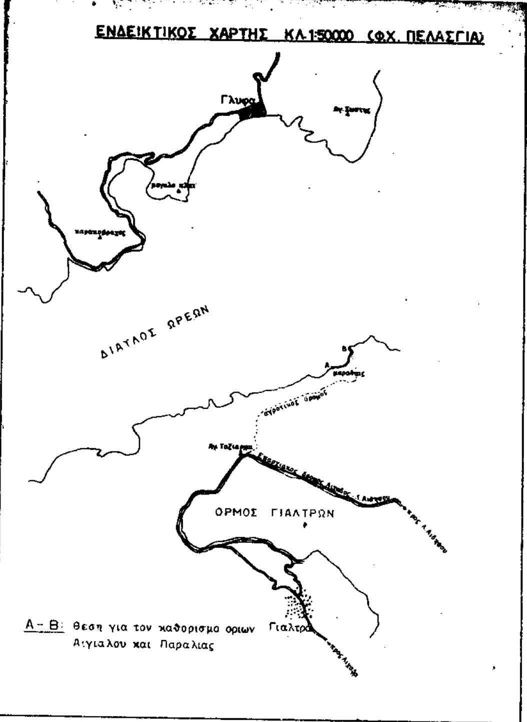

ΥΠΟΜΝΗΜΑ ΕΠΙΤΡΟΠΗΣ

1 Το παρον τοπογραφικο διαγραμμα συνοδευει την απο 20/4/1999 εκθεση της επιτροπης καθορισμου των οριων του αιγιαλου και παραλιας

2 ——— (κοκκινη) 1,2,3,4,5,6,7,8,9,10,11,12,13,14 οριογραμμη αιγιαλου
- (κιτρινη) 1',2',3',4',5',6',7',8',9',10',11',12',13',14' οριογραμμη παραλιας
(μπλε) οριογραμμη παλαιου αιγιαλού

3. Για τον καθορισμο των οριογραμμων δεν εληφθησαν υποψη κτισματα
4 Οι κορυφες των οριογραμμων εξασφαλιζονται με συντεταγμενες απο το κρατικο δικτυο
5 Καθοριζεται ζωνη παραλιας πλάτους 15 μετρων επειδη δεν εξυπηρετουνται οι σκοποι της παρ. 1 του αρθρου 7 του Α.Ν. 2344/40
6 Η Επιτροπη δεν διαπιστωσε οτι υφισταται παλαιός αιγιαλός


Ιστιαια 20/4/1999
1
2
3


ΠΕΤΡΑΚΗΣ ΝΙΚΟΛΑΟΣ

ΠΙΝΑΚΑΣ ΣΥΝΤΕΤΑΓΜΕΝΩΝ

ΑΙΓΙΑΛΟΥ			ΠΑΡΑΛΙΑΣ		
κορυφη	συντεταγμενες X	συντεταγμενες Ψ	κορυφη	συντεταγμενες X	συντεταγμενες Ψ
1	+1724.50	+17575.50	1'	+1733.30	+17587.50
2	+1756.00	+17550.80	2'	+1766.80	+17561.60
3	+1781.00	+17509.20	3'	+1801.20	+17504.10
4	+1750.30	+17490.80	4'	+1759.80	+17479.10
5	+1723.20	+17462.30	5'	+1735.60	+17453.20
6	+1709.30	+17437.00	6'	+1724.40	+17433.70
7	+1714.50	+17365.30	7'	+1729.70	+17362.10
8	+1702.20	+17334.20	8'	+1715.80	+17341.20
9	+1633.10	+17245.40	9'	+1648.80	+17236.00
10	+1585.30	+17205.40	10'	+1591.10	+17191.60
11	+1532.30	+17197.10	11'	+1532.00	+17181.90
12	+1501.50	+17204.20	12'	+1502.30	+17188.70
13	+1462.90	+17190.80	13'	+1464.80	+17175.60
14	+1421.60	+17194.60	14'	+1419.70	+17179.70

ΕΘΝΙΚΟ ΤΥΠΟΓΡΑΦΕΙΟ
Για τεχνικούς λόγους στο σχεδιάγραμμα έγινε σμίκρυνση κατά ποσοστό 37 %

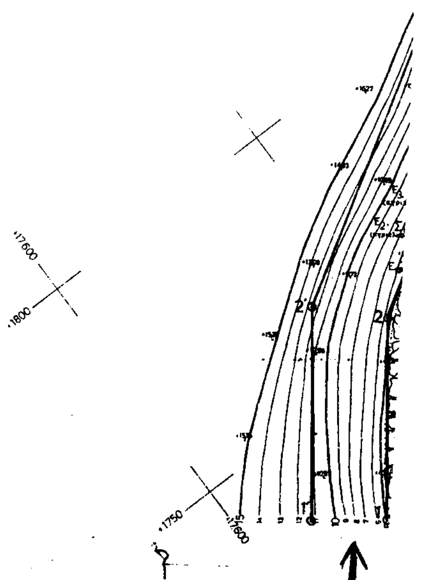

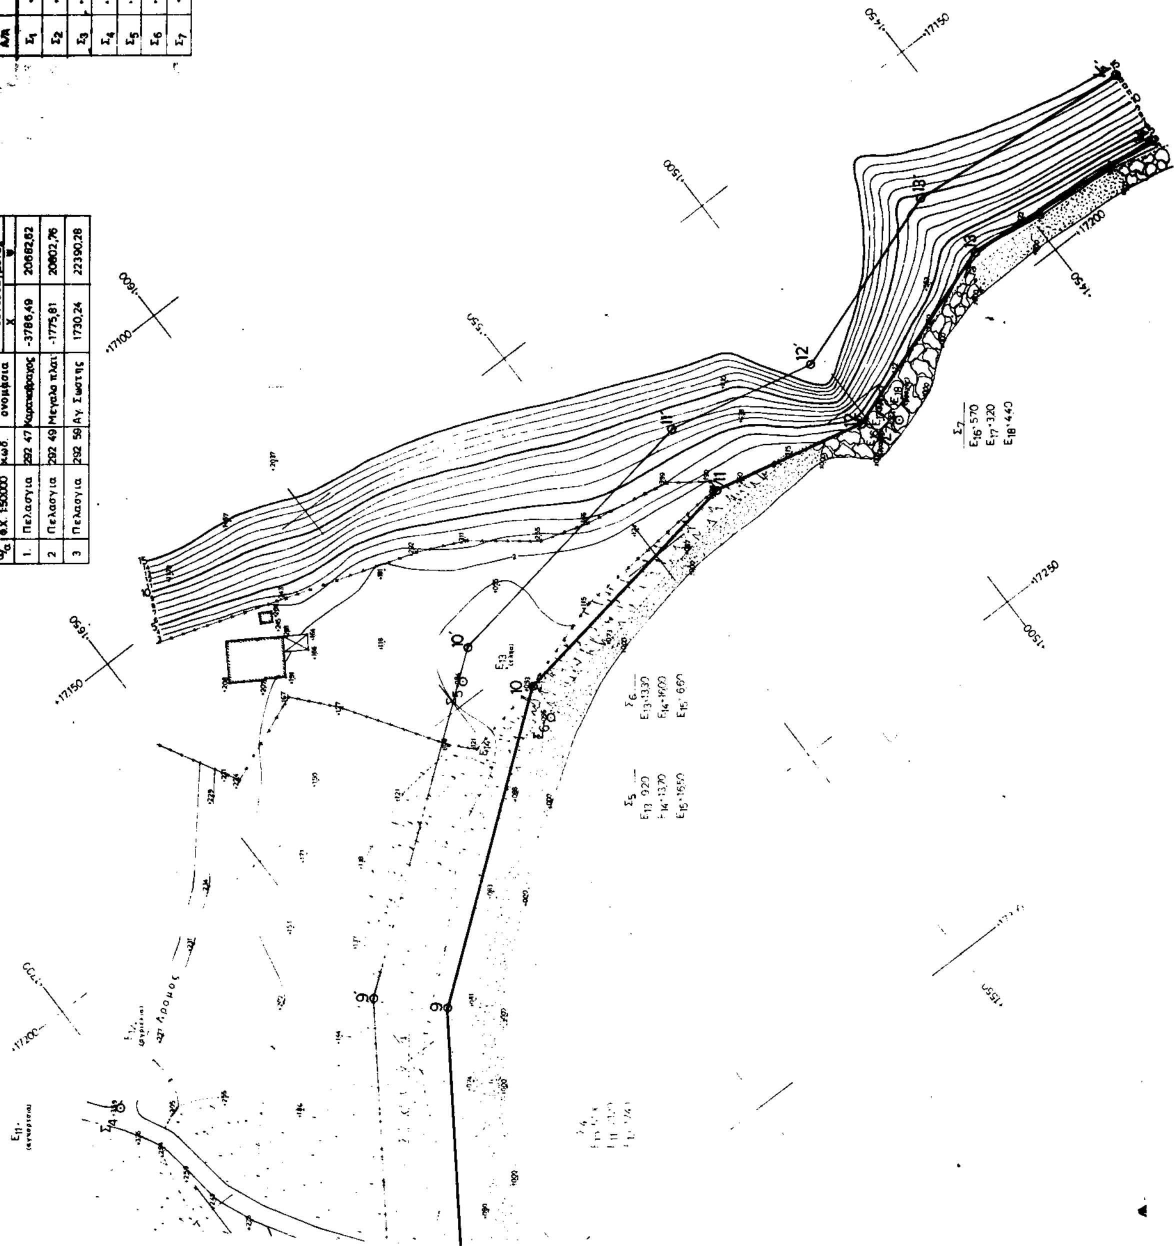

ΣΥΝΤΕΤΑΓΜΕΝΕΣ ΤΡΙΓΩΝΟΜΕΤΡΙΚΩΝ ΣΗΜΕΙΩΝ ΚΡΑΤΙΚΟΥ ΔΙΚΤΥΟΥ

α/α	Φ.Χ. 1:50000	κωδ.	ονομασια	συντεταγμενες X	συντεταγμενες Ψ
1.	Πελασγια	292 47	Καρακοβραχος	-3786,49	20682,62
2	Πελασγια	292 49	Μεγαλο πλατ.	-1775,81	20802,76
3	Πελασγια	292 59	Αγ. Σωστης	1730,24	22390,28

Α/Α	X	Ψ
Σ_1	+1766,50	+17536,25
Σ_2	+1708,65	+17450,55
Σ_3	+1675,75	+17309,85
Σ_4	+1702,40	+17222,45
Σ_5	+1596,20	+17196,40
Σ_6	+1586,70	+17212,92
Σ_7	+1494,96	+17208,18

Αριθ. 33467/6994 (2)

Κίνηση της διαδικασίας σύνταξης του Γενικού Πολεοδομικού Σχεδίου (Γ.Π.Σ) του Δήμου Θερμαϊκού (ν. Θεσσαλονίκης).

Ο ΥΠΟΥΡΓΟΣ ΠΕΡΙΒΑΛΛΟΝΤΟΣ ΧΩΡΟΤΑΞΙΑΣ ΚΑΙ ΔΗΜΟΣΙΩΝ ΕΡΓΩΝ

Έχοντας υπόψη:

1.- Τις διατάξεις του άρθρου 3 (παρ.1) του Ν.1337/1983 "Επέκταση των πολεοδομικών σχεδίων, οικιστική ανάπτυξη και σχετικές ρυθμίσεις" (Α'33).

2.- Τις διατάξεις του άρθρου 4 (παρ. 2 και 10) του Ν. 2508/1997 "Βιώσιμη οικιστική ανάπτυξη των πόλεων και οικισμών της χώρας και άλλες διατάξεις" (Α' 124).

3.- Τις διατάξεις του άρθρου 5 (παρ.4) του Ν.1561/1985 "Ρυθμιστικό σχέδιο και πρόγραμμα προστασίας περιβάλλοντος της ευρύτερης περιοχής της Θεσσαλονίκης και άλλες διατάξεις" (Α'148).

4.- Τις διατάξεις του άρθρου 29Α του Ν. 1558/1985 "Κυβέρνηση και Κυβερνητικά Όργανα" (Α'137) όπως αυτό προστέθηκε με το άρθρο 27 του Ν. 2081/1992 (Α' 154) και αντικαταστάθηκε με την παρ. 2α του άρθρου 1 του Ν.2469/1997 (Α'38).

5.- Τις διατάξεις της παρ. Β του άρθρου 1 του π.δ/τος 28/28.1.1993 "Καθορισμός αρμοδιοτήτων που διατηρούνται από τον Υπουργό και τις Περιφερειακές Υπηρεσίες διανομαρχιακού επιπέδου του Υπουργείου Περιβάλλοντος, Χωροταξίας και Δημοσίων Έργων» (Α' 9).

6.- Την 181/1996 γνωμοδότηση του κοινοτικού συμβουλίου Περαίας.

7.- Την 7/συν.9η/13.6.1997 γνωμοδότηση της Εκτελεστικής Επιτροπής του Οργανισμού Θεσσαλονίκης.

8.- Το γεγονός ότι από τις κανονιστικές διατάξεις αυτής της απόφασης δεν προκαλείται δαπάνη σε βάρος του κρατικού προϋπολογισμού και του οικείου Ο.Τ.Α., αποφασίζουμε:


1.- Την κίνηση της διαδικασίας σύνταξης του Γενικού Πολεοδομικού Σχεδίου του Δήμου Θερμαϊκού (ν. Θεσσαλονίκης) το όριο του οποίου φαίνεται στο σχετικό πρωτότυπο διάγραμμα σε κλίμακα 1:200.000, που θεωρήθηκε από τον Προϊστάμενο της Διεύθυνσης Τοπογραφικών Εφαρμογών με την 33467/1999 πράξη του και που αντίτυπό του σε φωτοσμίκρυνση δημοσιεύεται με την παρούσα απόφαση.

2.- Η ισχύς της παρούσης απόφασης αρχίζει από τη δημοσίευση της στην Εφημερίδα της Κυβερνήσεως.

Αθήνα, 13 Δεκεμβρίου 1999

Ο ΥΠΟΥΡΓΟΣ

ΚΩΣΤΑΣ ΛΑΛΙΩΤΗΣ

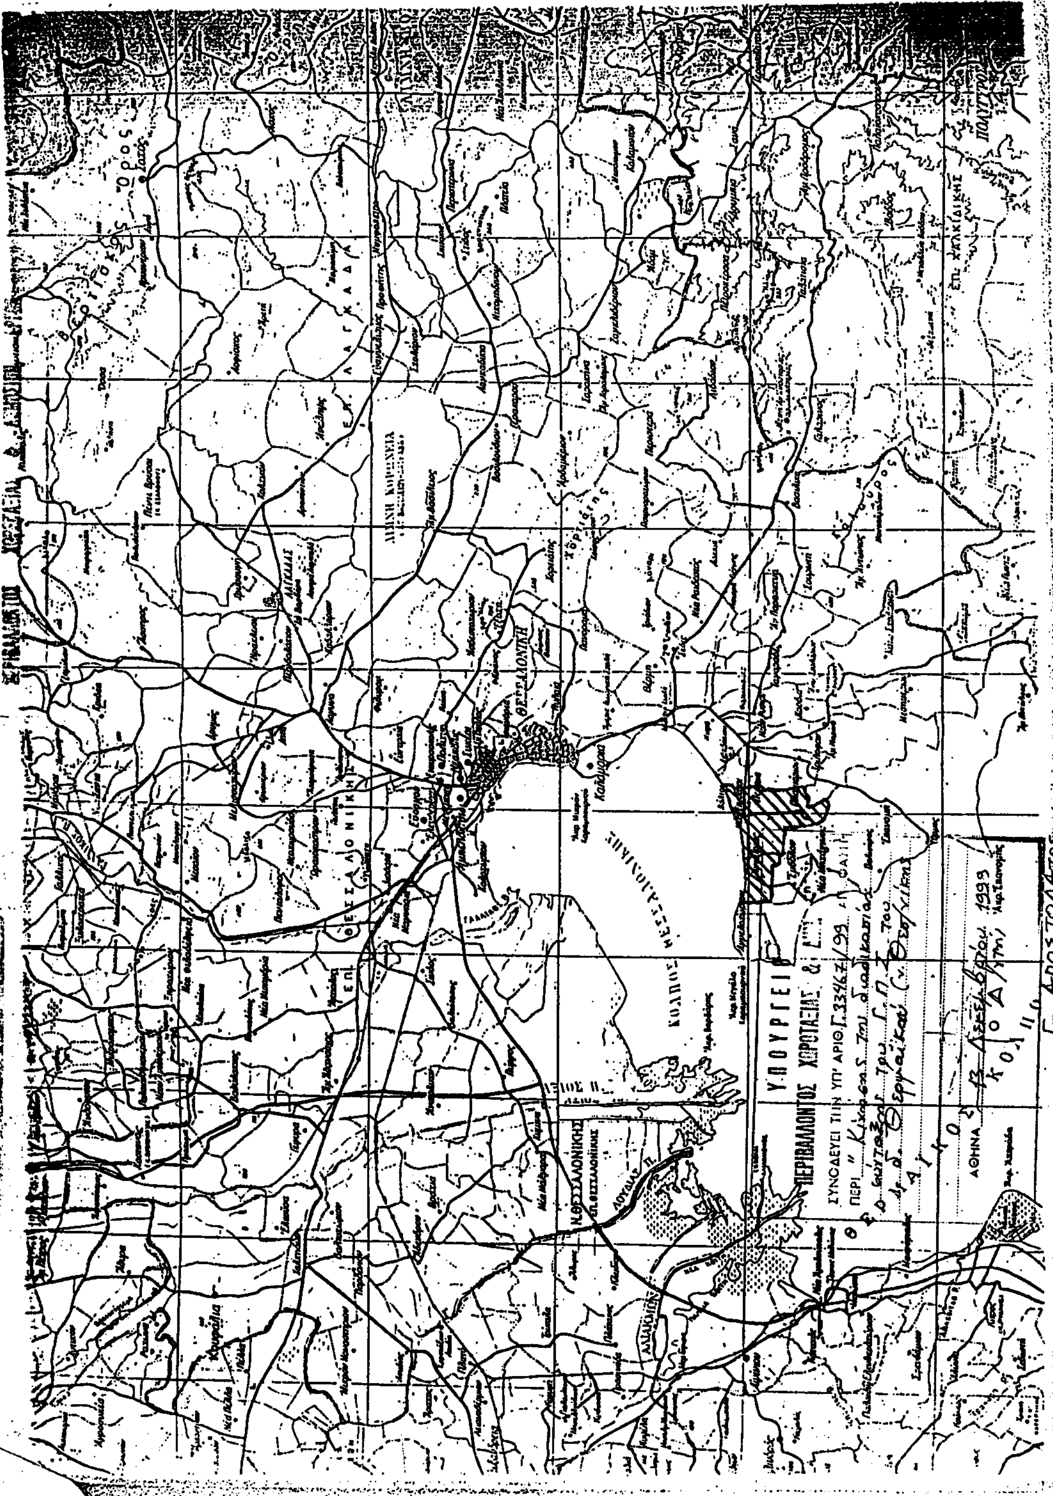
ΥΠΟΥΡΓΕΙΟ
ΘΕΣΣΑΛΟΝΙΚΗ
ΕΘΝΙΚΟ ΤΥΠΟΓΡΑΦΕΙΟ
ΧΑΛΚΙΔΙΚΗΣ
ΚΟΛΠΟΣ

ΑΝΑΚΟΙΝΩΣΕΙΣ

Αριθ. Δ12/Φ29/37325 (3)

Παρακατάθεσης αποζημίωσης για ακίνητα που έχουν απαλλοτριωθεί με την απόφαση 1136958/9371/0010/24-1-97 ΦΕΚ 134/26-2-97 τ. Δ' των Υπουργών Οικονομικών και ΠΕ.ΧΩ.Δ.Ε. για την κατασκευή του αυτ/μου Θεσ/νίκης - π. Στρυμώνα, Υποτμήμα Π2 Ανάληψη - Νυμφόπετρα παραλλαγή Ευαγγελισμού περιοχή ανισόπεδου κόμβου Προφήτη.

Ο ΥΠΟΥΡΓΟΣ ΠΕΡΙΒΑΛΛΟΝΤΟΣ ΧΩΡΟΤΑΞΙΑΣ ΚΑΙ ΔΗΜΟΣΙΩΝ ΕΡΓΩΝ

Έχοντας υπόψη:

1. Τις διατάξεις των άρθρων 7 και 8 του Ν.Δ. 797/1971 "για αναγκαστικές απαλλοτριώσεις" (ΦΕΚ 1/1-1-1971 τ. Α').
2. Τις διατάξεις του Π.Δ. 69/8-2-1988 "για τον Οργανισμό της Γενικής Γραμματείας Δημοσίων Έργων" (ΦΕΚ 28/16-2-88 τ. Α').
3. Τον πίνακα παρακατάθεσης των αποζημιώσεων κατά ιδιοκτησία με ημερομηνία 30-9-99 όπως έχει συνταχθεί σε εκτέλεση της απόφασης 15064/9-6-99 Μονομελούς Πρωτοδικείου Θεσσαλονίκης.
4. Την εξουσιοδοτική απόφαση του Υπουργού ΠΕΧΩΔΕ Δ17α/01/79/24-8-89 ΦΕΚ 666/6-9-89 τ. Β' ειδοποιούμε τα πρόσωπα που έχουν ή αξιώνουν εμπράγματα δικαιώματα στα ακίνητα που έχουν απαλλοτριωθεί με την απόφαση που αναφέρεται στο θέμα ότι, η αποζημίωση των εκτάσεων και των επικειμένων τους, όπως σημειώνονται στα σχετικά κτηματολόγια, έχει κατατεθεί στο Ταμείο Παρακαταθηκών και Δανείων Αθήνας με την έκδοση του γραμματίου παρακαταθήκης 8691/25-11-99 συνολικού ποσού 108.502.620 δραχμών.

Η αποζημίωση έχει κατατεθεί υπέρ των φερομένων ως ιδιοκτητών κατά τις ενδείξεις των σχετικών κτηματολογίων σε συνδυασμό με τις ενδείξεις της καθοριστικής των αποζημιώσεων απόφυσης και θα καταβληθεί στα πρόσωπα που θα αναγνωριστούν δικαιούχοι με απόφαση του Μονομελούς Πρωτοδικείου της περιφερείας των ακινήτων.

Η παρούσα να δημοσιευθεί στην Εφημερίδα της Κυβερνήσεως.

Αθήνα, 30 Δεκεμβρίου 1999

Με εντολή Υπουργού
Η Τμηματάρχης
Μ. ΠΑΠΑΓΕΩΡΓΙΟΥ

Αριθ. Δ12/Φ9Α/37451 (4)

Ειδοποίηση παρακατάθεσης αποζημίωσης για ακίνητα που έχουν απαλλοτριωθεί με την απόφαση 1090845/6031/0010/20.8.96 ΦΕΚ 990/4-9-96 τ. Δ' των Υπουργών Οικονομικών και ΠΕ.ΧΩ.Δ.Ε. για τη διάνοιξη του αυτοκινητόδρομου Θεσσαλονίκης - ποταμού Στρυμώνα, τμήμα Ρεντίνα Στρυμώνας, Βόρεια Παράκαμψη Ασπροβάλτας ΧΘ 10+447,9 έως ΧΘ. 13+158,46 = 13+164,42

Ο ΥΠΟΥΡΓΟΣ ΠΕΡΙΒΑΛΛΟΝΤΟΣ ΧΩΡΟΤΑΞΙΑΣ ΚΑΙ ΔΗΜΟΣΙΩΝ ΕΡΓΩΝ

Έχοντας υπόψη:

1. Τις διατάξεις των άρθρων 7 και 8 του Ν.Δ. 797/1971 «για αναγκαστικές απαλλοτριώσεις» (ΦΕΚ 1/1-1-1971 τ. Α').
2. Τις διατάξεις του Π.Δ. 69/8-2-1988 "για τον Οργανισμό της Γενικής Γραμματείας Δημοσίων Έργων" (ΦΕΚ 28/16-2-88 τ. Α').
3. Τον πίνακα παρακατάθεσης των αποζημιώσεων κατά ιδιοκτησία με ημερομηνία 13-10-99 όπως έχει συνταχθεί σε εκτέλεση της απόφασης 17493/30-6-99 Μονομελούς Πρωτοδικείου Θεσσαλονίκης.
4. Την εξουσιοδοτική απόφαση του Υπουργού ΠΕΧΩΔΕ Δ17α/01/79/24-8-89 ΦΕΚ 666/6-9-89 τ. Β' ειδοποιούμε τα πρόσωπα που έχουν ή αξιώνουν εμπράγματα δικαιώματα στα ακίνητα που έχουν απαλλοτριωθεί με την απόφαση που αναφέρεται στο θέμα ότι, η αποζημίωση των εκτάσεων και των επικειμένων τους, όπως σημειώνονται στα σχετικά κτηματολόγια, έχει κατατεθεί στο Ταμείο Παρακαταθηκών και Δανείων Θεσσαλονίκης με την έκδοση του γραμματίου παρακαταθήκης 770/1-12-99 συνολικού ποσού 48.865.000 δραχμών.

Η αποζημίωση έχει κατατεθεί υπέρ των φερομένων ως ιδιοκτητών κατά τις ενδείξεις των σχετικών κτηματολογίων σε συνδυασμό με τις ενδείξεις της καθοριστικής των αποζημιώσεων απόφασης και θα καταβληθεί στα πρόσωπα που θα αναγνωριστούν δικαιούχοι με απόφαση του Μονομελούς Πρωτοδικείου της περιφερείας των ακινήτων.

Η παρούσα να δημοσιευθεί στην Εφημερίδα της Κυβερνήσεως.

Αθήνα, 30 Δεκεμβρίου 1999

Με εντολή Υπουργού
Η Τμηματάρχης
Μ. ΠΑΠΑΓΕΩΡΓΙΟΥ

ΑΠΟ ΤΟ ΕΘΝΙΚΟ ΤΥΠΟΓΡΑΦΕΙΟ